


<b>Karlskoga Stadsnät</b> Box 42 69121 Karlskoga 0586-750100		<b>Projekteringsritning</b> <b>Röd linje=Önskad schaktväg</b>	
Ritad av: <b>Mattias Olsson</b>	Godkänd av:	Datum: 2023-02-02 Skala 1:5000 A4	Revision: A
Anläggningsnummer: SWEREF99 15 00	Råningsnummer:	Sidornummer: Sida 1	



<b>Karlskoga Stadsnät</b> Box 42 69121 Karlskoga 0586-750100		<b>Projekteringsritning</b> <b>Röd linje=Önskad schaktväg</b>	
Ritad av: <b>Mattias Olsson</b>	Godkänd av:	Datum: 2023-02-02 Skala 1:5000	Revision: A
Anläggningsnummer: SWEREF99 15 00		Ritningsnummer:	Sidnummer: Sida 2

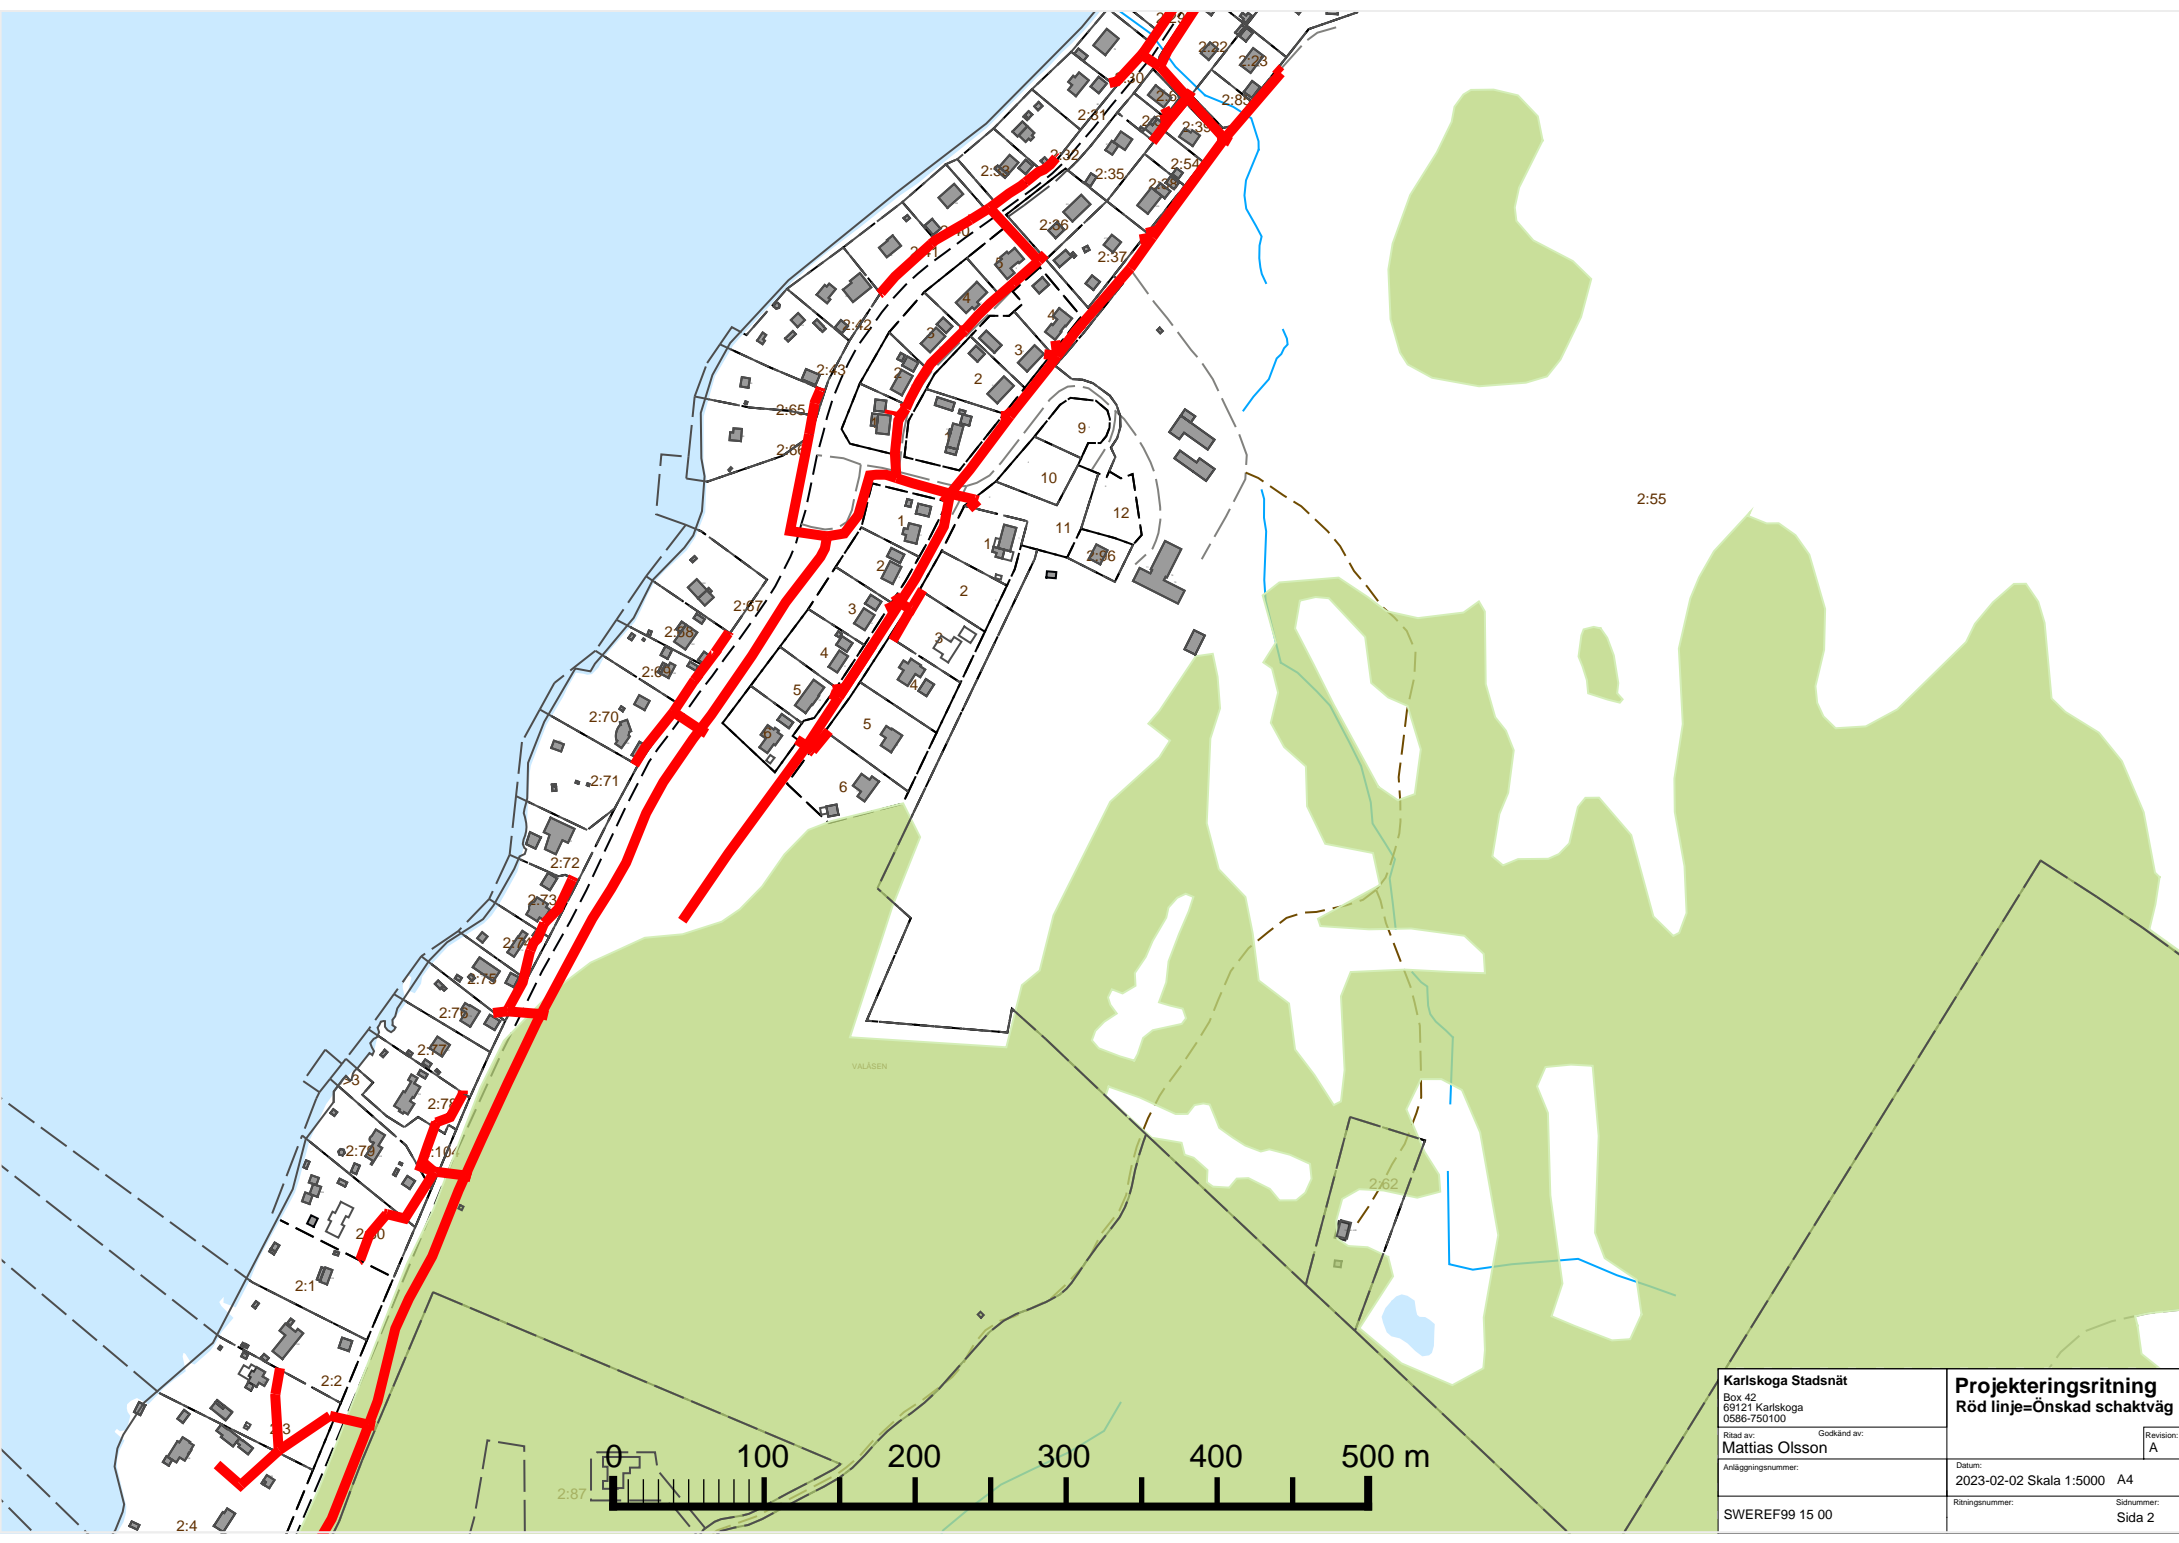

