


Skala 1:5000 (A4)

Karlskoga Stadsnät Box 42 69121 Karlskoga 0586-750100	Projekteringsritning Röd Linje=Önskad schaktväg	Revision:
Ritad av: Christopher B	Datum: 2023-10-16 Skala 1:5000 A4	Sidnummer: Sida 1
Anläggningsnummer: SWEREF99 15 00	Röringsnummer:	

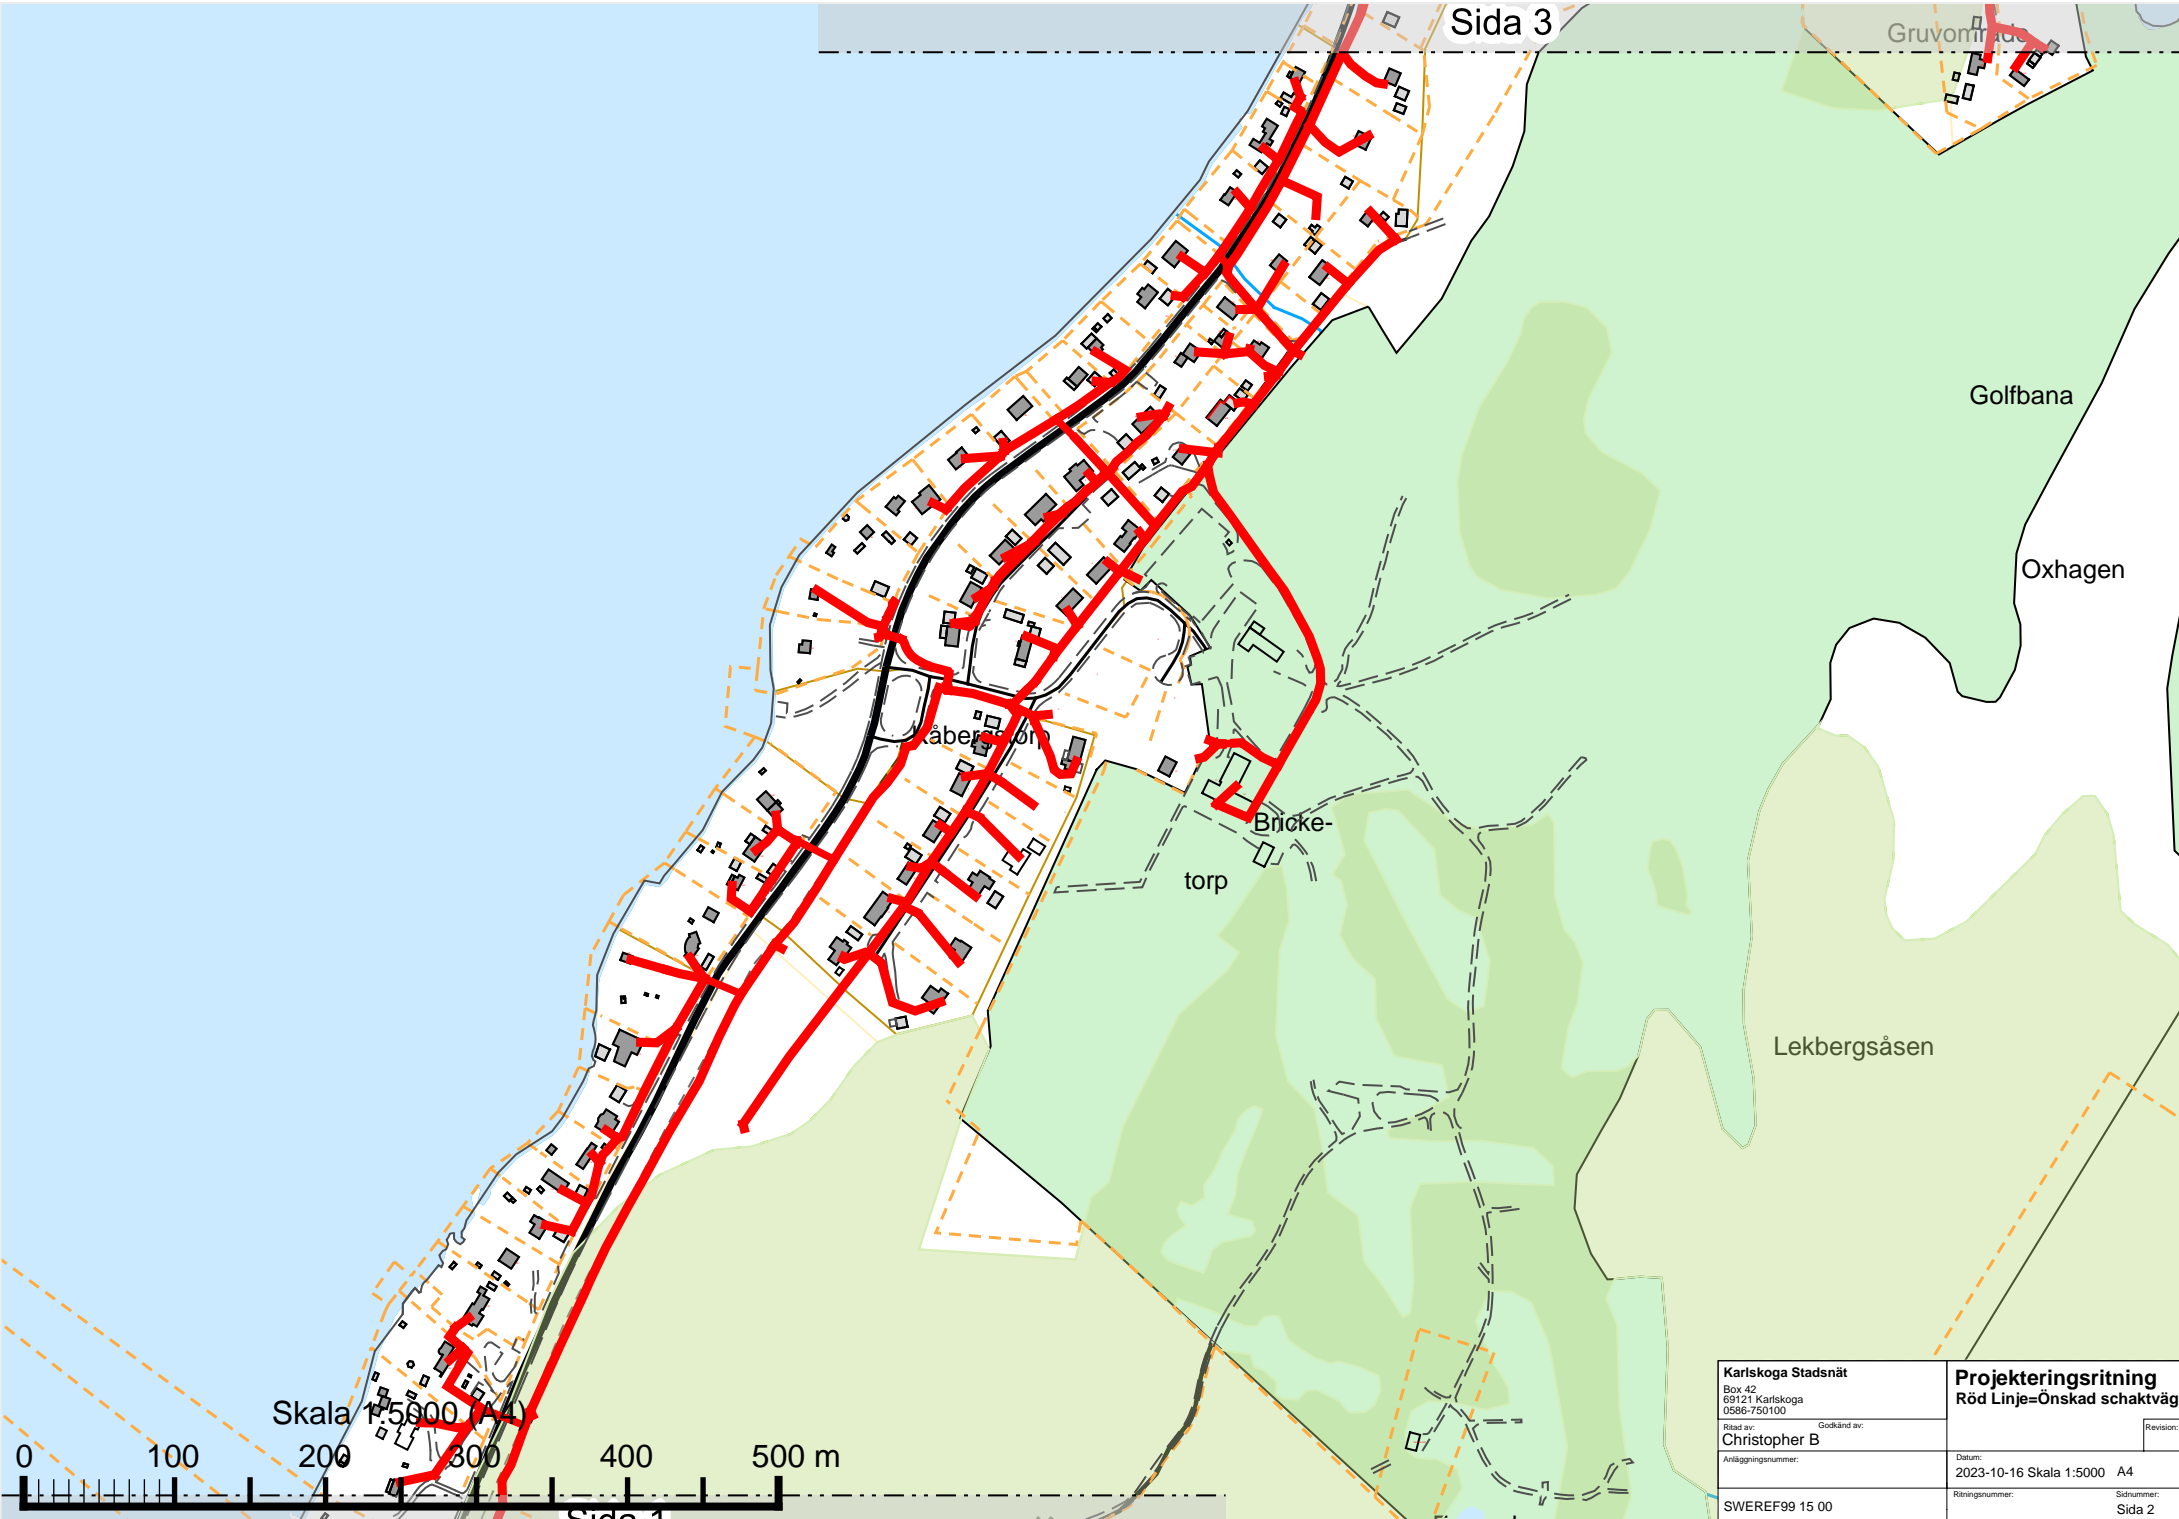

Sida 3

Gruvområde

Golfbana

Oxhagen

Läberstorp

Bricke-

torp

Lekbergsåsen

Skala 1:5000 (A4)

0 100 200 300 400 500 m

Sida 1

<p>Karlskoga Stadsnät Box 42 69121 Karlskoga 0586-750100</p>	<p>Projekteringsritning Röd Linje=Önskad schaktväg</p>
<p>Ritad av: Christopher B</p>	<p>Godkänd av:</p>
<p>Anläggningsnummer:</p>	<p>Datum: 2023-10-16 Skala 1:5000 A4</p>
<p>SWEREF99 15 00</p>	<p>Röringsnummer: Sidnummer: Sida 2</p>

